


PROSPETTO SUD - Scala 1:50

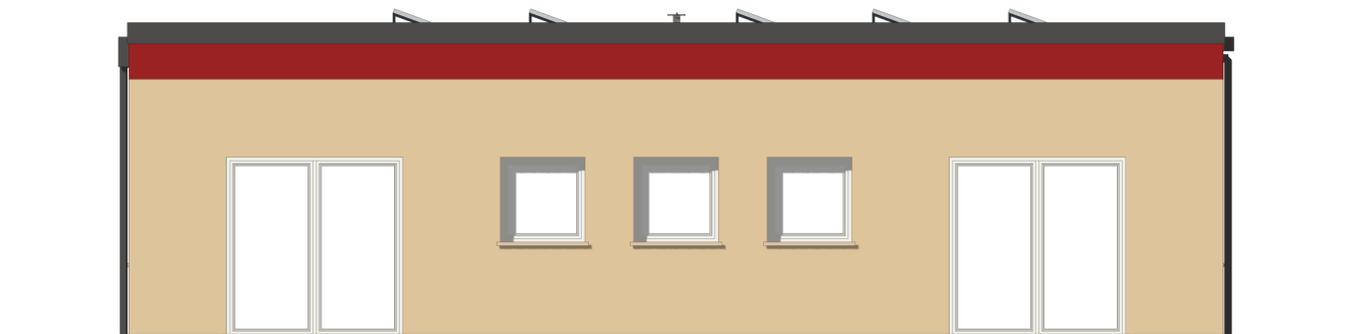


PROSPETTO NORD - Scala 1:50



PROSPETTO OVEST - Scala 1:50



PROSPETTO EST - Scala 1:50

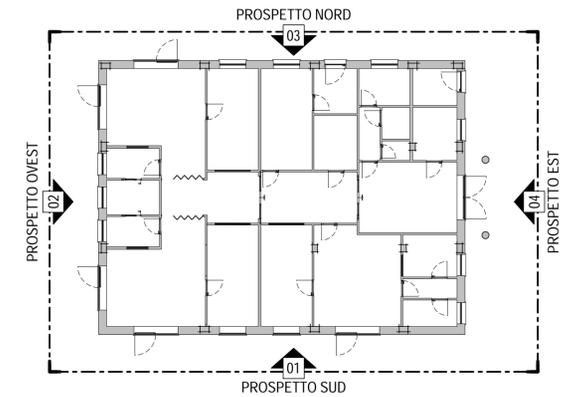

PIANTA PIANO TERRA - Scala 1:200



**LA SCUOLA  
PER L'ITALIA DI DOMANI**

Federazione  
dell'edilizia europea

Ministero delle Infrastrutture  
e dei Trasporti

Italiaedomani

**BANDO PNRR ASILI NIDO 0-2 ANNI**  
 MISSIONE 4 - COMPONENTE 1 - INVESTIMENTO 1.1  
 AMPLIAMENTO PER REALIZZAZIONE ASILO 0-2

**COMUNE DI SANTA LUCIA DI PIAVE**  
 AMPLIAMENTO DELLA SCUOLA PER L'INFANZIA "V. DA FELTRE"  
 REALIZZAZIONE ASILO 0-2 ANNI

**PROGETTO ESECUTIVO**

TAV.	PROGETTO	Rev. 00
AR 3.4	PROSPETTI	Settembre 2024

PROGETTISTA:  
Dott. Arch. Stefano Meneghini

COLLABORATORE:  
Dott. in Arch. Edoardo Valvasori

**consylio**  
"The way for global sustainability"

**CONSYLIO S.r.l.** - Società di ingegneria  
Piazzetta Cesira Gasparotto, 6 - 35131 Padova (PD) - Tel/Fax 049 8072072  
 www.consylio.eu - info@consylio.eu

Società Certificata:  
 UNI EN ISO 9001:2015 - DASA IQ 0117:05  
 UNI EN ISO 14001:2015 - DASA IS 0824:01  
 UNI EN ISO 45001:2022 - DASA IS 0824:01  
 UNI/PR 125:2022 - DASA IPR 1023:06  
 UNI CEI 11339:2023 - ICMS 24-01/29