




SPACCATO - PIANTA PIANO TERRA



SPACCATO - SEZIONE A-A



SPACCATO - SEZIONE B-B

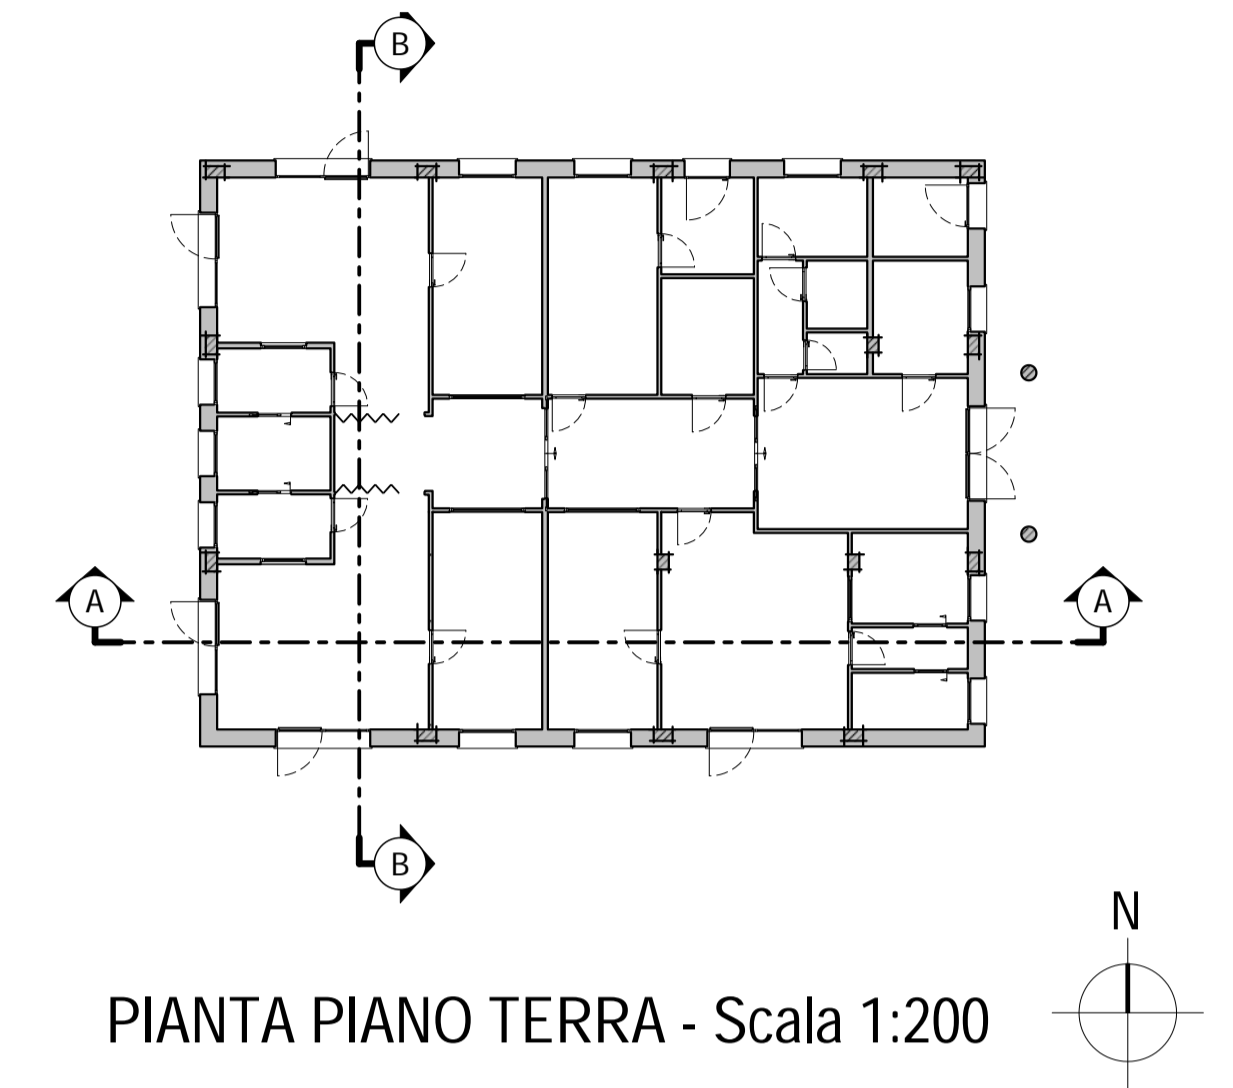

PIANTA PIANO TERRA - Scala 1:200



SPACCATO - PIANTA PIANO TERRA



SPACCATO - SEZIONE A-A'



SPACCATO - SEZIONE B-B'

FUTURA

Finanziato dall'Unione europea

LA SCUOLA PER L'ITALIA DI DOMANI

Ministero dell'Università e della Ricerca



BANDO PNRR ASILI NIDO 0-2 ANNI
MISSIONE 4 - COMPONENTE 1 - INVESTIMENTO 1.1
AMPLIAMENTO PER REALIZZAZIONE ASILO 0-2
COMUNE DI SANTA LUCIA DI PIAVE
AMPLIAMENTO DELLA SCUOLA PER L'INFANZIA "V. DA FELTRE"
REALIZZAZIONE ASILO 0-2 ANNI



PROGETTO ESECUTIVO

TAV.	PROGETTO	Rev. 00
AR 5.1	SPACCATI ASSONOMETRICI	Settembre 2024

PROGETTISTA
Dott. Arch. Stefano Meneghini

COLLABORATORE
Dott. in Arch. Edoardo Valvasori





"The way for global sustainability"

consylio S.r.l. - Società di Ingegneria
Piazzetta Cesira Gasparotto, 6 - 35131 Padova (PD) - Tel: +39 049 8072072
 info@consylio.eu - www.consylio.eu

Società Certificata:
 UNI EN ISO 9001:2015 - DASA ID: 0117425
 UNI EN ISO 14001:2015 - DASA IE: 0824 01
 UNI EN ISO 45001:2022 - DASA IS: 0824 01
 UNI/PdR 125:2022 - DASA PDR: 1023 04
 UNI CEI 11339:2023 - ICQM 24:01296