TRAVE 12-17
Fondazione

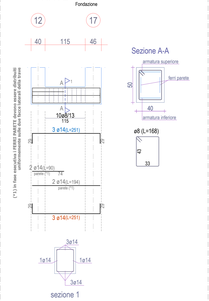

TRAVE 10-11
Fondazione

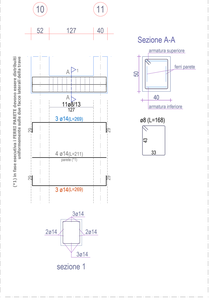

TRAVE 11-12
Fondazione

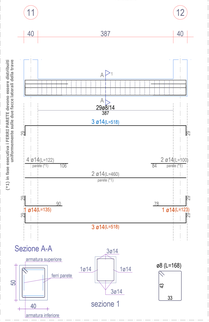

Scala sezioni 1:25

Lato superiore

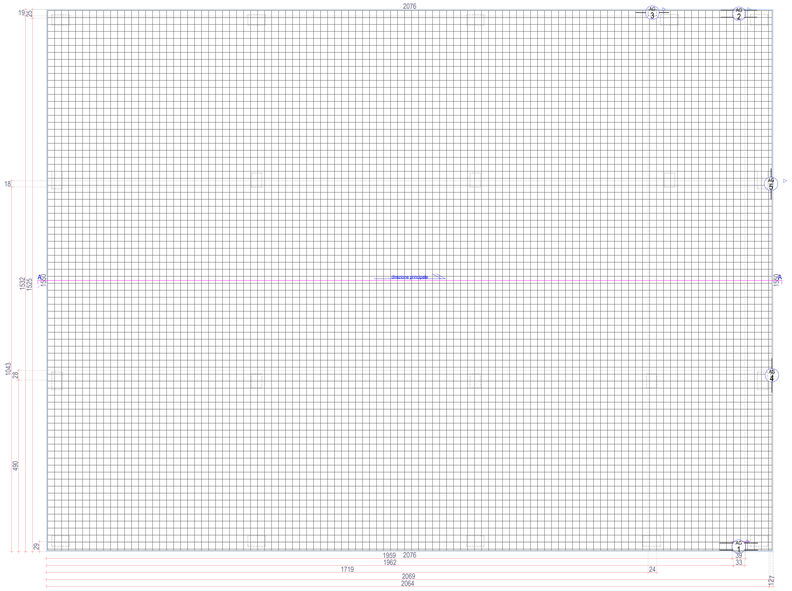

ARMATURA DIFFUSA:
ø14 /20Principale
ø14 /20Secondaria

ARMATURA AGGIUNTIVA:

AG1 =	3ø14/20	Principale	(3ø18)
AG2 =	2ø14/20	Principale	(2ø18)
AG3 =	1ø14/20	Principale	(1ø18)
AG4 =	1ø14/20	Secondaria	(1ø1)
AG5 =	1ø14/20	Secondaria	(1ø1)

N.B. Le armature aggiuntive sono
riportate al netto degli ancoraggi. Considerare una lunghezza pari a 70Ø

Sezione A-A

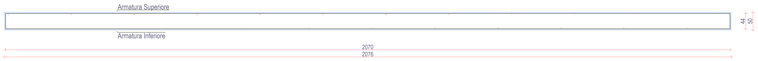

Lato inferiore

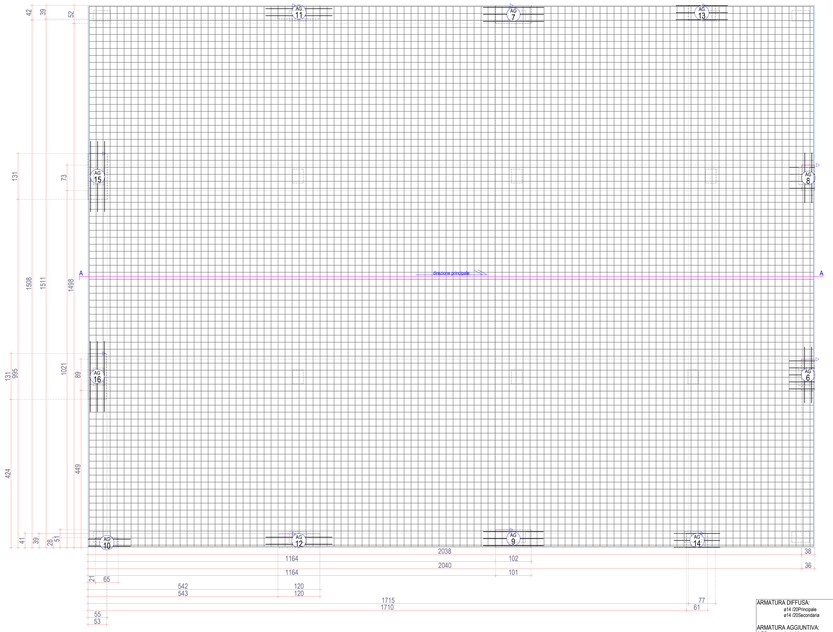

ARMATURA DIFFUSA:
ø14 /20Principale
ø14 /20Secondaria

ARMATURA AGGIUNTIVA:

AG6 =	5ø14/20	Principale	(5ø28)
	2ø14/20	Secondaria	(2ø28)
AG7 =	3ø14/20	Principale	(3ø18)
AG8 =	3ø14/20	Principale	(3ø18)
	3ø14/20	Secondaria	(1ø28)
AG9 =	3ø14/20	Principale	(3ø18)
AG10 =	2ø14/20	Principale	(2ø28)
AG11 =	2ø14/20	Principale	(2ø12)
AG12 =	2ø14/20	Principale	(2ø12)
AG13 =	3ø14/20	Principale	(3ø14)
AG14 =	3ø14/20	Principale	(3ø14)
AG15 =	3ø14/20	Secondaria	(1ø28)
AG16 =	3ø14/20	Secondaria	(1ø28)

N.B. Le armature aggiuntive sono
riportate al netto degli ancoraggi. Considerare una lunghezza pari a 70Ø

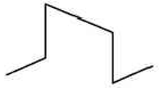

Cavallotti per il montaggio
della platea
Ø10 in ragione di 2/mq

Scala 1:50

N

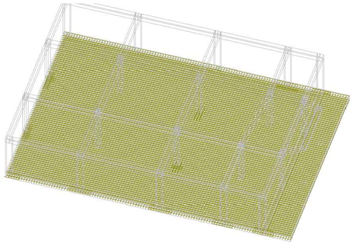

	CALCESTRUZZO	ACCIAIO	COPRIFERRO	SPESSORE	D INERTI	a/c	FLUIDITA'
Platea	C25/30 XC2	B450C	3.00 cm	50.00 cm	25.00 mm	0.60	S5
Travi	C25/30 XC1	B450C	3.00 cm		20.00 mm	0.65	S4
Pilastri	C25/30 XC1	B450C	3.00 cm		20.00 mm	0.65	S4
Magrone	C12/15			10.00 cm			
Solaio	C25/30	B450C		21.00+4.00 cm			
Sbalzo	C25/30	B450C		15.00 cm			

N. B.: E' NECESSARIO VERIFICARE L'IPOTESI DOPO AVER RICEVUTO LA RELAZIONE GEOLOGICA CON I RISULTATI DELLE PROVE DI SITO

FUTURA — LA SCUOLA PER L'ITALIA DI DOMANI

BANDO PNRR ASILI NIDO 0 - 2 ANNI
MISSIONE 4 - COMPONENTE 1 - INVESTIMENTO 1.1
AMPLIAMENTO PER REALIZZAZIONE ASILO 0 - 2

COMUNE DI SANTA LUCIA DI PIAVE
AMPLIAMENTO DELLA SCUOLA PER L'INFANZIA "V. DA FELTRE"
REALIZZAZIONE ASILO 0 - 2 ANNI

PROGETTO ESECUTIVO

TAV.	STRUTTURE PLATEA DI FONDAZIONE ARMATURA	Rev. 01
ST 2		Ottobre 2024

PROGETTISTA:
Dott. Arch. Stefano Meneghini
Dott. Ing. Carmine Pasquale

COLLABORATORE:
Dott. in Arch. Edoardo Valvasori

CONSYLIO s.r.l. - Società di Ingegneria
Piazzetta Caterina Cappuccitti, 8 - 35131 Padova (PD) - Tel./Fax 049 8072072
www.consylio.eu - info@consylio.eu
"The way for global sustainability"