TRAVE 13-14-15-16-17

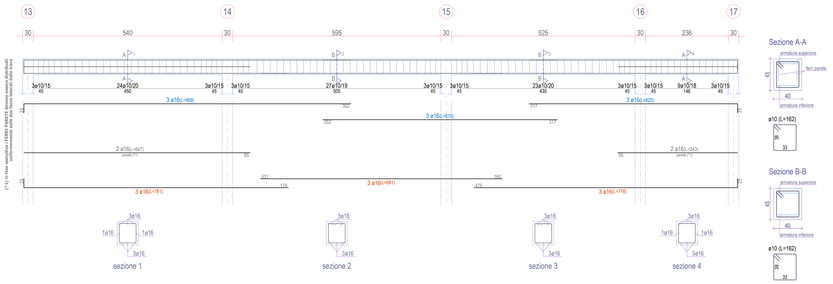

TRAVE 18-19-20-21-22

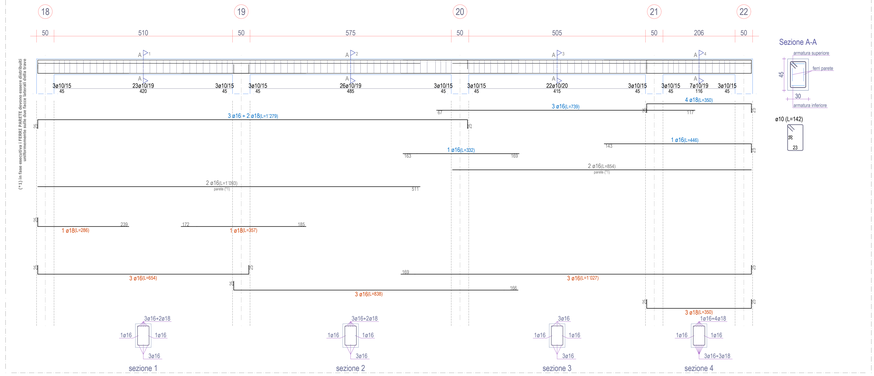

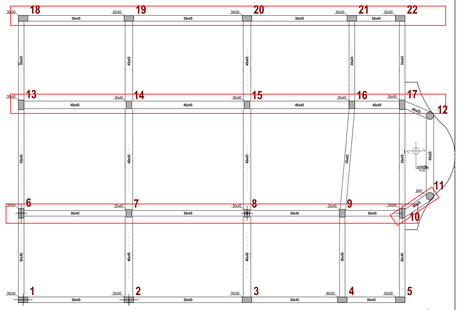

	CALCESTRUZZO	ACCIAIO	COPRIFERRO	SPESSORE	D INERTI	a/c	FLUIDITA'
Platea	C25/30 XC2	B450C	3.00 cm	50.00 cm	25.00 mm	0.60	S5
Travi	C25/30 XC1	B450C	3.00 cm		20.00 mm	0.65	S4
Pilastri	C25/30 XC1	B450C	3.00 cm		20.00 mm	0.65	S4
Magrone	C12/15			10.00 cm			
Solaio	C25/30	B450C		21.00+4.00 cm			
Sbalzo	C25/30	B450C		15.00 cm			

TRAVE 6-7-8-9-10

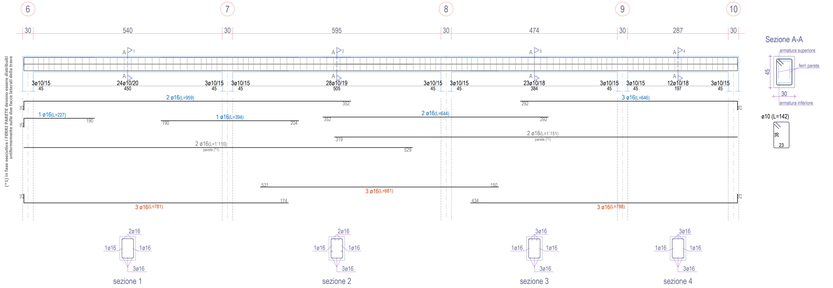

TRAVE 5-10-17-22

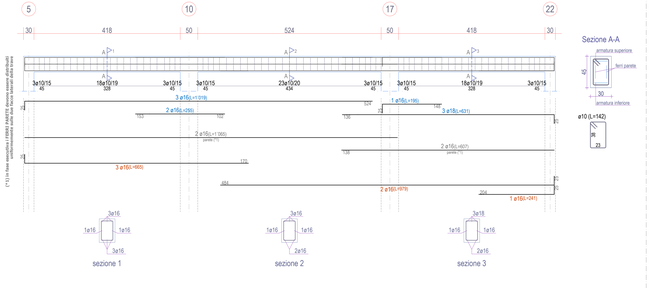

TRAVE 10-11

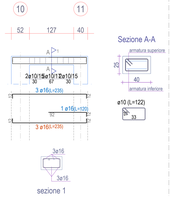

TRAVE 12-17

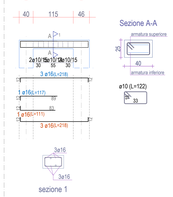

Scala 1:50

FUTURA LA SCUOLA PER L'ITALIA DI DOMANI

BANDO PNRR ASILI NIDO 0 - 2 ANNI
MISSIONE 4 - COMPONENTE 1 - INVESTIMENTO 1.1
AMPLIAMENTO PER REALIZZAZIONE ASILO 0 - 2

COMUNE DI SANTA LUCIA DI PIAVE

AMPLIAMENTO DELLA SCUOLA PER L'INFANZIA "V. DA FELTRE"
REALIZZAZIONE ASILO 0 - 2 ANNI

PROGETTO ESECUTIVO

TAV.	STRUTTURE TRAVATE ARMATURE	Rev. 01
ST 4.2		Ottobre 2024

PROGETTISTA:
Dott. Arch. Stefano Meneghini
Dott. Ing. Carmine Pasquale

COLLABORATORE:
Dott. Ar Arch. Edoardo Valvasori

ORDINE DEGLI ARCHITETTI PIANIFICATORI PAESAGGISTI E CONSERVATORI DELLA PROVINCIA DI PADOVA

ORDINE DEGLI INGEGNERI DELLA PROVINCIA DI PADOVA INGEGNERE CARMINE PASQUALE SEZIONE A 2820

consylio
"The way for global sustainability"

CONSYLIO s.r.l. - Società di Ingegneria
Piazzetta Caterina Cappuccitti, 8 - 35131 Padova (PD) - Tel Fax 049 8072072
www.consylio.eu - info@consylio.eu

Società Certificata
UNI EN ISO 9001:2015 - SINAI 0.0001-01
UNI EN ISO 14001:2015 - SINAI 0.0001-01
UNI EN ISO 45001:2023 - SINAI 0.0001-01
UNI EN ISO 50001:2018 - SINAI 0.0001-01
UNI CEI 11352:2023 - ESCO 0.0001-01