



Prescrizioni secondo ALLEGATO B alla Dgr. n. 1428 del 06/09/2011 della Regione Veneto e secondo D.M. n. 236 del 14/06/1989

ZONA LAVABO

- Lavabo: senza colonna ad altezza massima del piano cm 85
- Lavabo: altezza minima sottostante cm 65
- Specchio: altezza compresa tra cm 90 e cm 170
- Distanza tra parete a cui lavabo è fissato e bordo anteriore: min cm 65

ZONA WC


- Sanitario WC/bidet: altezza piano di seduta max cm 45
- Distanza minima dell'interasse WC dalla parete laterale: min. cm 40
- Distanza minima del bordo anteriore del WC alla parete posteriore: min. cm 65
- Dotazione di campanello di emergenza posto in prossimità del WC

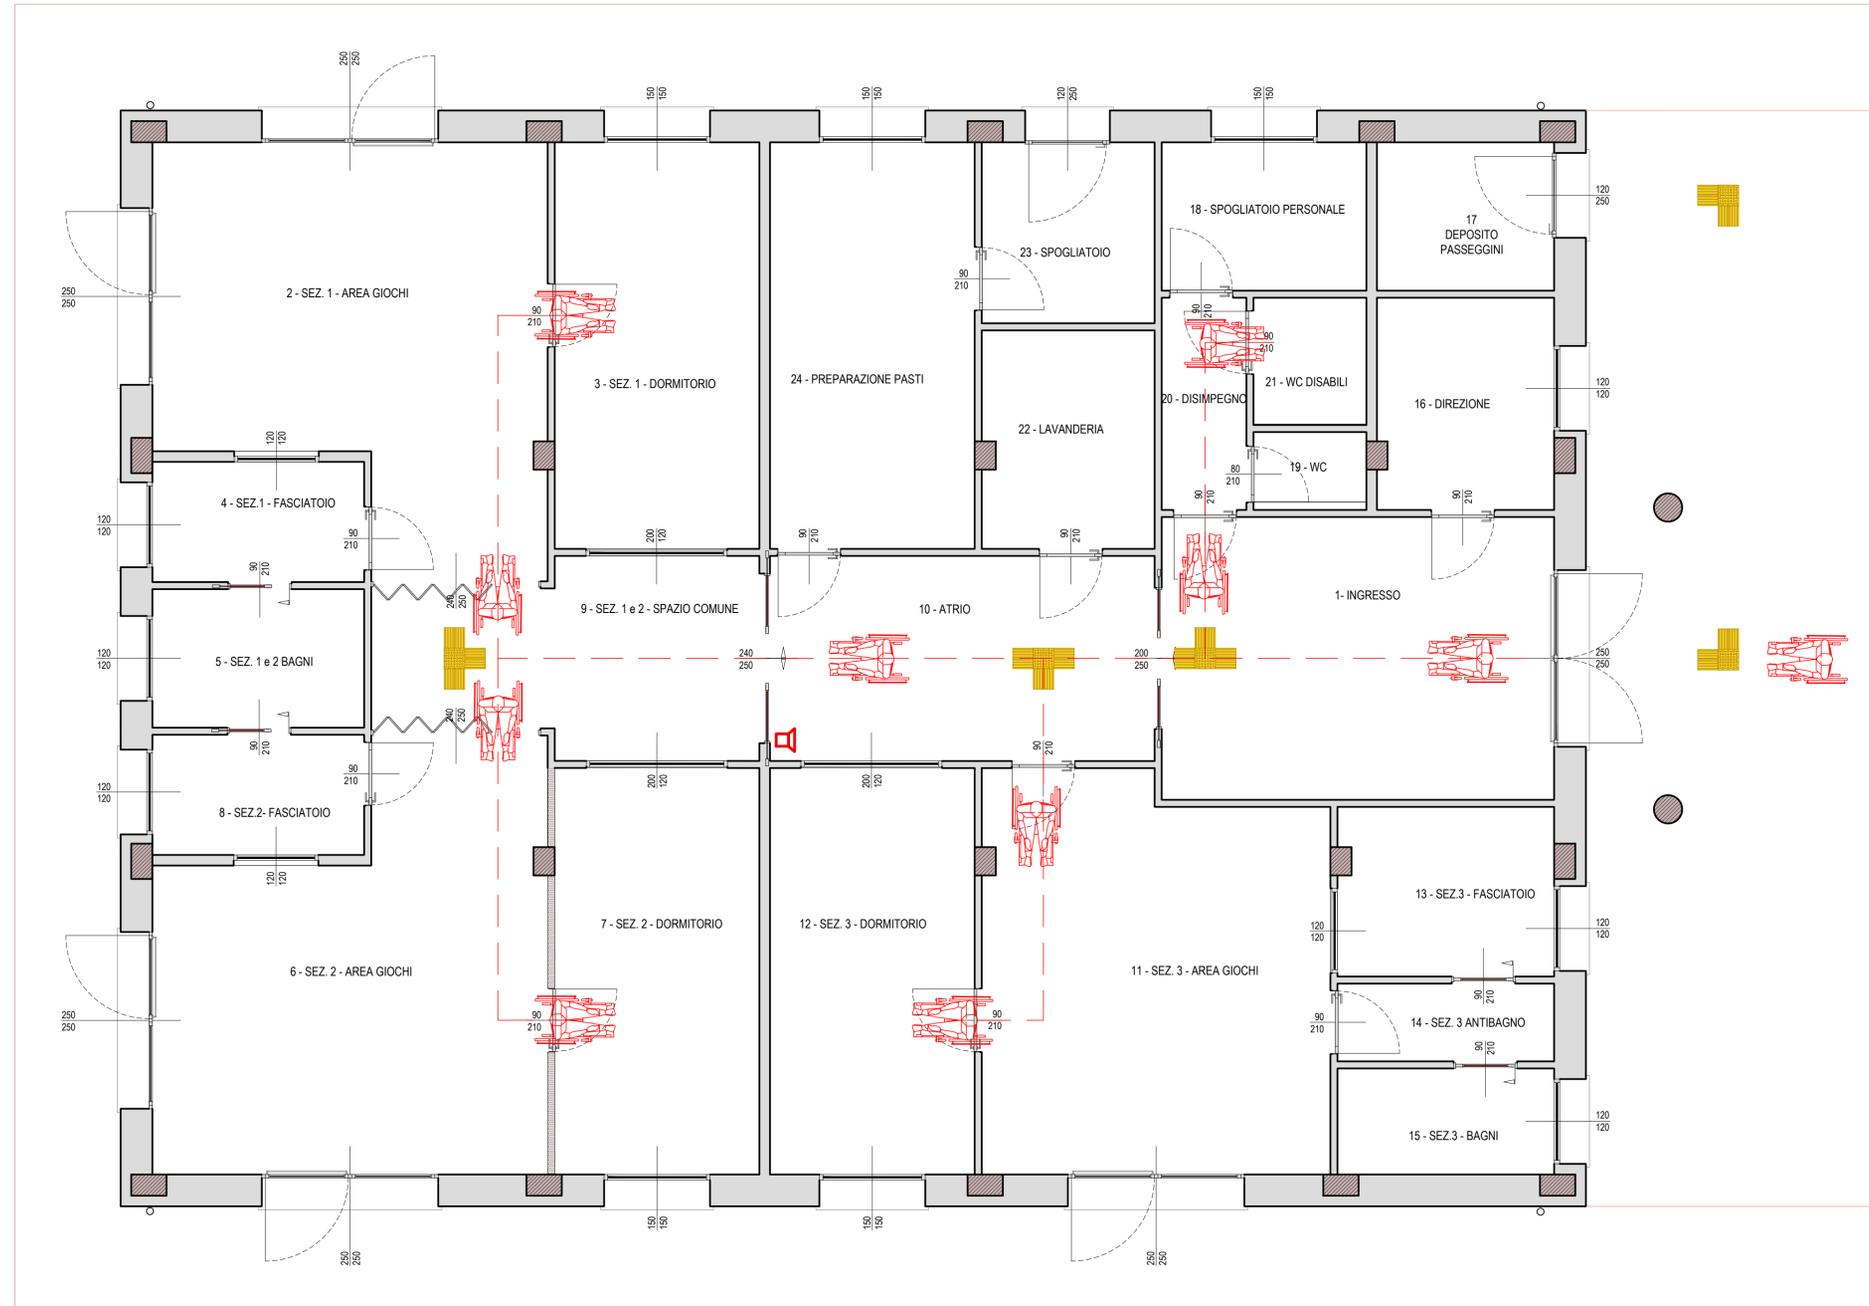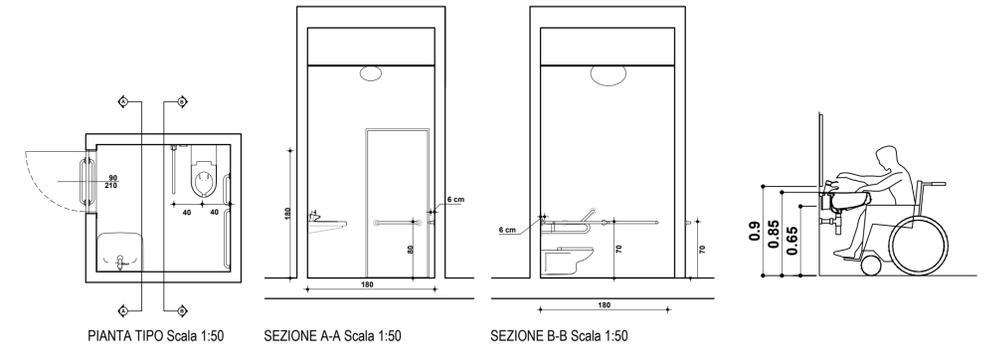

Scala 1:50



Prescrizioni spazi di accostamento

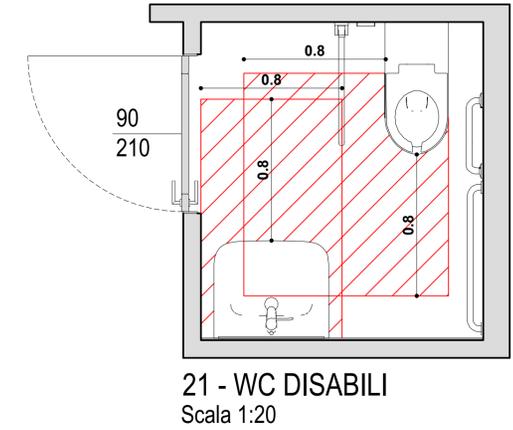

**BANDO PNRR ASILI NIDO 0-2 ANNI
MISSIONE 4 - COMPONENTE 1 - INVESTIMENTO 1.1
AMPLIAMENTO PER REALIZZAZIONE ASILO 0-2
COMUNE DI SANTA LUCIA DI PIAVE
AMPLIAMENTO DELLA SCUOLA PER L'INFANZIA "V. DA FELTRE"
REALIZZAZIONE ASILO 0-2 ANNI**

PROGETTO ESECUTIVO

TAV.	PROGETTO	Rev. 00
AR 4.7	ACCESSIBILITA' - LEGGE 13/89	Settembre 2024

PROGETTISTA
Dott. Arch. Stefano Meneghini

COLLABORATORE
Dott. in Arch. Edoardo Valvasori

consylio
Società Certificata:
UNI EN ISO 9001:2015 - DASA ID-0117-05
UNI EN ISO 14001:2015 - DASA IS-0024-01
UNI EN ISO 45001:2022 - DASA IS-0024-01
UNI-PFR-125:2022 - DASA PFR-1023-06
UNI CEI 11339:2023 - ICMQ 24-01296